

ΕΦΗΜΕΡΙΣ ΤΗΣ ΚΥΒΕΡΝΗΣΕΩΣ
ΤΗΣ ΕΛΛΗΝΙΚΗΣ ΔΗΜΟΚΡΑΤΙΑΣ

ΑΘΗΝΑ 12 ΟΚΤΩΒΡΙΟΥ 1992	ΤΕΥΧΟΣ ΤΕΤΑΡΤΟ	ΑΡΙΘΜΟΣ ΦΥΛΛΟΥ 1050

ΠΕΡΙΕΧΟΜΕΝΑ

ΑΝΑΔΑΣΩΣΕΙΣ

ΑΠΟΦΑΣΕΙΣ

ΑΠΑΛΛΟΤΡΙΩΣΕΙΣ

ΑΠΟΦΑΣΕΙΣ

ΑΝΑΔΑΣΩΣΕΙΣ

ΑΠΟΦΑΣΕΙΣ

Αριθ. 3367 (1)

Κήρυξη ως αναδασωτέας δημόσιας δασικής έκτασης χιλίων διακοσίων τριάντα τριών (1.233) στρεμμάτων στη θέση «Κριτονού» περιφέρειας Κοινότητας Θηναίας Νομού Κεφαλληνίας.

Ο ΝΟΜΑΡΧΗΣ ΚΕΦΑΛΛΗΝΙΑΣ

Έχοντας υπόψη:

1. Τις διατάξεις του Ν. 3200/1955 «Περί διοικητικής αποκέντρωσης», όπως τροποποιήθηκε και συμπληρώθηκε μεταγενέστερα με το Ν.Δ. 532/72.

2. Τις διατάξεις του άρθρου 117 παράγρ. 2 του συντάγματος.

3. Τις διατάξεις του Ν. 998/1979 «Περί προστασίας των δασών και των δασικών εν γένει εκτάσεων της χώρας» και συγκεχριμένα:

α) Του άρθρου 41 παράγρ. 1

β) Του άρθρου 38 παράγρ. 1

4. Τις διαταγές του Υπουργείου Γεωργίας αριθμ. α) 160417/1180/8.7.1980 και β) 182447/3049/24.9.1980.

5. Την αναφορά της Δ/νσης Δασών Κεφαλληνίας αριθμ. 3339/23.9.92 με την οποία προτείνεται η κήρυξη ως αναδασωτέας, της αναφερόμενης στο θέμα εκτάσεως, αποφασίζουμε:

Κηρύσσουμε αναδασωτέα, με σκοπό να επανέλθει στην προτέρα της κατάσταση, με φυσική αναγέννηση, την δημόσια δασική έκταση εμβαδού χιλίων διακοσίων τριάντα τριών (1.233) στρεμμάτων, που βρίσκεται στη θέση «Κριτονού» περιφέρειας κοινότητας Θηναίας Νομού Κεφαλληνίας και προσδιορίζεται από τα στοιχεία α.β.γ.δ.ε.ζ.η.θ.σ.ρ.ξ.ο.-π.ι.κ.λ.μ.ν.α όπως φαίνονται στο συνημμένο απόσπασμα χάρτη κλίμακας 1:20.000, το οποίο αποτελεί αναπόσπαστο μέρος της αποφάσεως αυτής και στον οποίο χάρτη έχουν επιπρόσθετα συμπεριληφθεί χωρίς να διαχωρισθούν γεωργικές και λοιπές μη δασικές εκτάσεις εμβαδού 65 στρεμμάτων, οι οποίες δεν κηρύσσονται με την παρούσα ως αναδασωτέες και έχει όρια:

Ανατολικά: Με επαρχιακό δρόμο.

Δυτικά: Με δημόσιες δασικές εκτάσεις και με αναδασωτέα έκταση που κηρύχθηκε με την αρ. 4096/91 απόφαση Νομ. Κεφαλληνίας.

Βόρεια: Με δημόσιες δασικές εκτάσεις και με αναδασωτέα έκταση που κηρύχθηκε με την αρ. 2896/79 απόφαση Νομ. Κεφαλληνίας.

Νότια: Με επαρχιακό δρόμο και το έλος Λειβαδίου.

Η απόφαση αυτή να δημοσιευθεί στην Εφημερίδα της Κυβερνήσεως.

Αργοστόλι, 25 Σεπτεμβρίου 1992

Ο Νομάρχης

ΣΤΕΛΙΟΣ ΠΟΛΙΤΗΣ

ΕΛΛΗΝΙΚΗ ΔΗΜΟΚΡΑΤΙΑ
ΝΟΜΑΡΧΙΑ ΚΕΦΑΛΛΗΝΙΑΣ
ΔΙΕΥΘΥΝΣΗ ΔΑΣΩΝ

ανήκει στην αρ. 3367/25-9-92 απόφαση
Νομαρχίας Κεφαλληνίας

ΑΠΟΣΠΑΣΜΑ ΧΑΡΤΗ

περιοχής Θηναίας

ΚΟΙΝΟΤΗΤΑ: Θηναίας
θέσεις: Κριτουσό
ιδιοκτησία: Δημόσια
—·—·—·— : όρια έκτασης που κάηκε
Εμβαδό: α, β, γ, ..., ν, α 1298 στρεμ. (1233 στρ. δασική κ' 65 στρ. γεωργική περίπου).

Κλίμακα 1:20.000

Ισοδιάσταση 20μ

Β

- - - - - - - - επαρχιακός δρόμος
- - - - - μονοπάτια

A: έκταση αναδασωτέα 2896/79 απόφαση Ν. Κεφαλληνίας

B: έκταση αναδασωτέα 4096/91 απόφαση Ν. Κεφαλληνίας

Δημόσια δασική

Λειβαδι

ΘΕΩΡΗΘΗΚΕ	ΘΕΩΡΗΘΗΚΕ	Αργοστόλι 23-9-1992
Αργοστόλι 25-9-1992	Αργοστόλι 23-9-1992	Ο συντάξας
Ο Νομάρχης	Ο Δ/ντής Δασών	
Στέλιος Πολίτης	Δημήτριος Κίτσος Δασολόγος με Α' β	Ευαγγελία Κρόμπα Δασολόγος με σύμβαση

Αριθ. 3368 (2)

Κήρυξη ως αναδασωτέας δασικής έκτασης διακοσίων πενήντα πέντε (255) στρεμμάτων στη θέση «Άγιος Ιωάννης - Στεφάνα - Αγ. Σπυρίδων» περιφέρειας Κοινότητας Θηναίας Νομού Κεφαλληνίας.

Ο ΝΟΜΑΡΧΗΣ ΚΕΦΑΛΛΗΝΙΑΣ

Έχοντας υπόψη:

1. Τις διατάξεις του Ν. 3200/1955 «Περί διοικητικής αποκέντρωσης», όπως τροποποιήθηκε και συμπληρώθηκε μεταγενέστερα με το Ν.Δ. 532/70.

2. Τις διατάξεις του άρθρου 117 παράγρ. 2 του συντάγματος.

3. Τις διατάξεις του Ν. 998/1979 «Περί προστασίας των δασών και των δασικών εν γένει εκτάσεων της χώρας» και συγκεκριμένα:

α) Του άρθρου 41 παράγρ. 1

β) Του άρθρου 38 παράγρ. 1

4. Τις διαταγές του Υπουργείου Γεωργίας αριθμ. α) 160417/1180/8.7.1980 και β) 182447/3049/24.9.1980.

5. Την αναφορά της Δ/νσης Δασών Κεφαλληνίας αριθμ. 3340/23.9.92 με την οποία προτείνεται η κήρυξη ως αναδασωτέας, της αναφερόμενης στο θέμα εκτάσεως, αποφασίζουμε:

Κηρύσσουμε αναδασωτέα, με σκοπό να επανέλθει στην προτέρα της κατάσταση, με φυσική αναγέννηση, την δασική έκταση (Δημοσία) εμβαδού διακοσίων πενήντα πέντε (255) στρεμμάτων, που βρίσκεται στη θέση «Άγιος Ιωάννης - Στεφάνα - Αγ. Σπυρίδων» περιφέρειας κοινότητας Θηναίας Νομού Κεφαλληνίας και προσδιορίζεται από τα στοιχεία α.β.γ.δ.ε.α. και ζ.η.θ.ι.κ.λ.ζ όπως φαίνονται στο συνημμένο απόσπασμα χάρτη κλίμακας 1:20.000, το οποίο αποτελεί αναπόσπαστο μέρος της αποφάσεως αυτής και στον οποίο χάρτη έχουν επιπρόσθετα συμπεριληφθεί χωρίς να διαχωρισθούν γεωργικές και λοιπές μη δασικές εκτάσεις εμβαδού 170 στρεμμάτων, οι οποίες δεν κηρύσσονται με την παρούσα ως αναδασωτέες και έχει όρια:

Ανατολικά: Με δημόσιες δασικές εκτάσεις και εκτάσεις που έχουν κηρυχθεί ως αναδασωτέες με την αρ. 4536/85 απόφαση Νομ. Κεφαλληνίας.

Δυτικά: Με δημόσιες δασικές εκτάσεις αναδασωτέες (αρ. 3758/89) απόφαση Νομ. Κεφαλληνίας και θάλασσα.

Βόρεια: Με δημόσιες δασικές εκτάσεις και αναδασωτέες (αρ. 4536/85 απόφαση Νομ. Κεφαλληνίας).

Νότια: Με επαρχιακό δρόμο και το έλος Λειβαδίου.

Η απόφαση αυτή να δημοσιευθεί στην Εφημερίδα της Κυβερνήσεως.

Αργοστόλι, 25 Σεπτεμβρίου 1992

Ο Νομάρχης
ΣΤΕΛΙΟΣ ΠΟΛΙΤΗΣ

ΗΝΙΚΗ ΔΗΜΟΚΡΑΤΙΑ
ΑΡΧΙΑ ΚΕΦΑΛΛΗΝΙΑΣ
ΥΘΥΝΣΗ ΔΑΣΩΝ

ανήκει στην αρ. 3368/25-9-92 απόφαση Νομαρχίας Κεφαλληνίας

ΑΠΟΣΠΑΣΜΑ ΧΑΡΤΗ
Περιοχής Κοντογουράτων Θηναίας

ΚΟΙΝΟΤΗΤΑ: Θηναίας
Θέσεις: «Αγ. Ιωάννης - Στεφάνα - Αγ. Σπυρίδων»
Ιδιοκτησία: Δημόσια
-x-x-x- όρια εκτάσεως που κάηκε
Εμβαδό: αβγδεα και ζηθικλζ = 425 στρέμματα (255 στρ δασική και 170 στρ αγροτική περίπου)



Κλίμακα 1:20.000
Ισοδιάσταση 20μ



====== επαρχιακοί δρόμοι
- - - -- μονοπάτια
Α έκταση αναδασωτέα 3758/89 απόφαση Ν# Κεφ/νιας
Β έκταση αναδασωτέα 4536/85 απόφαση Ν# Κεφ/νιας

ΘΕΩΡΗΘΗΚΕ Αργοστόλι 25-9-1992 Ο Νομάρχης Στέλιος Πολίτης	ΘΕΩΡΗΘΗΚΕ Αργοστόλι 22-9-1992 Ο Δ/ντής Δασών Δημήτριος Κίτσος Δασολόγος με Α' β	Αργοστόλι 22-9-1992 Η συντάκτης Ευαγγελία Κρόμπα Δασολόγος με σύμβαση

Αριθ. 3369 (3)

Κήρυξη ως αναδασωτέας έκτασης 7.128 στρεμμάτων στις θέσεις Μουσουράτα - Μεγάλη Βόλτα κ.λπ. κοινοτήτων Βλαχάτων - Βαλεριάνου - Χιονάτων - Μαυράτων - Μαρκόπουλου του Νομού Κεφαλληνίας.

Ο ΝΟΜΑΡΧΗΣ ΚΕΦΑΛΛΗΝΙΑΣ

Έχοντας υπόψη:

1. Τις διατάξεις του Ν. 3200/55 «περί διοικητικής αποκέντρωσης», όπως τροποποιήθηκε και συμπληρώθηκε μεταγενέστερα με το Ν.Δ. 532/70.

2. Τις διατάξεις του άρθρου 117 παρ. 3 του Συντάγματος της Ελλάδος.

3. Τις διατάξεις του Ν. 998/79 «περί προστασίας των δασών και των δασικών εν γένει εκτάσεων της Χώρας» και συγκεκριμένα:

α) του άρθρου 41 παρ. 1

β) του άρθρου 38 παρ. 1

γ) του άρθρου 34 παρ. 4

4. Τις δ/γές του Υπουργείου Γεωργίας:

α) 160417/1180/8.7.80 και β) 182447/3049/24.9.80

γ) 150467/2571/28.4.1981 και δ) 155007/2728/1981

5. Την αρ. 3341/23992 πρόταση της Δ/νσης Δασών Κεφαλληνίας περί κηρύξεως αναδασωτέας της αναφερομένης στο θέμα εκτάσεως, αποφασίζουμε:

Κηρύσσουμε αναδασωτέα με σκοπό να επανέλθει στην προτέρα κατάσταση με φυσική αναγέννηση την έκταση που κάηκε από πυρκαγιά στις 6.9.92 τη δασική έκταση 7.128 στρεμμάτων που βρίσκεται στις θέσεις Μουσουράτα - Μεγάλη Βόλτα κ.λπ. κοινοτήτων Βλαχάτων - Βαλεριάνου - Χιονάτων - Μαυράτων - Μαρκόπουλου και προσδιορίζεται από τα στοιχεία $α.β.γ.δ.ε.ζ.η.θ.ι.κ.λ.α_3.α_2.α_1.ω.ψ.χ.φ.υ.τ.σ.α_3.λ.μ.ν.ξ.ο.π.ρ.α.ν.α$, όπως φαίνονται στο συνημμένο διάγραμμα, το οποίο αποτελεί αναπόσπαστο μέρος της αποφάσεως αυτής και έχει όρια:

Ανατολικά: Με δημόσιες δασικές εκτάσεις και αγροτικές εκτάσεις.

Δυτικά: Με δημόσιες δασικές εκτάσεις με ρέμα Ραχειά Σκάλας και εγροτικές εκτάσεις και μέρος με θάλασσα.

Βόρεια: Με δημόσιες δασικές εκτάσεις.

Νότια: Με θάλασσα.


Εξαιρούνται της κηρύξεως ως αναδασωτέας από την έκταση των 7.128 στρ. καείσες γεωργικές εκτάσεις που βρίσκονται διάσπαρτες εντός της καείσης δασικής έκτασης και είναι περίπου 2.000 στρμ. Επίσης εξαιρούνται από την έκταση, όπως φαίνεται στο απόσπασμα χάρτη και οι διαγραμμισμένες εκτάσεις που έχουν κηρυχθεί αναδασωτέες με προηγούμενες αποφάσεις.

Η απόφαση αυτή να δημοσιευθεί στην Εφημερίδα της Κυβερνήσεως.

Αργοστόλι, 25 Σεπτεμβρίου 1992

Ο Νομάρχης

ΣΤΕΛΙΟΣ ΠΟΛΙΤΗΣ

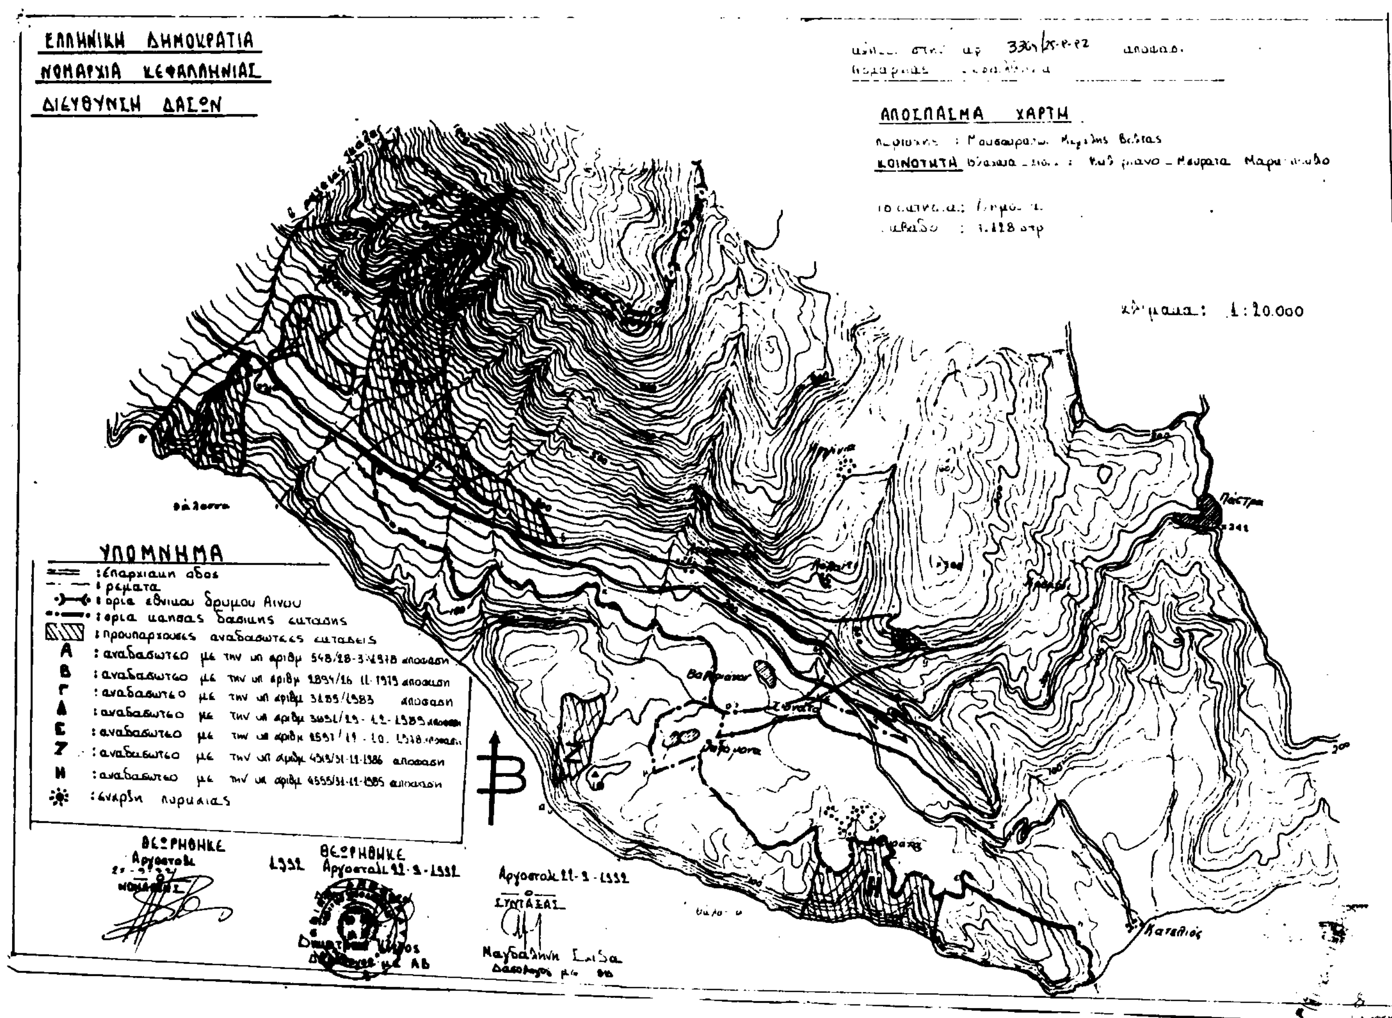

ΑΠΑΛΛΟΤΡΙΩΣΕΙΣ

ΑΠΟΦΑΣΕΙΣ

Αριθ. Φ.121/997 (4)

Καθορισμός των ορίων του αιγιαλού και δημιουργία ζώνης παραλίας στη θέση «Πούντα» Κοινότητας Μώλου Ν. Φθιώτιδας.

Ο ΝΟΜΑΡΧΗΣ ΦΘΙΩΤΙΔΑΣ

Έχοντας υπόψη:

1. Τις διατάξεις των άρθρων 1 μέχρι και 7 του Α.Ν. 2344/1940 «Περί αιγιαλού και παραλίας», όπως τροποποιήθηκαν και συμπληρώθηκαν με τις διατάξεις:

α) του άρθρου 13 του Ν. 1078/1980 και

β) του άρθρου 23 του Ν. 1337/1983.

2. Τις διατάξεις του άρθρου 100 του Π.Δ. 284/1988 (ΦΕΚ 128 και 165/Α/1988) «Περί Οργανισμού του Υπουργείου Οικονομικών».

3. Την από 8.4.1992 έκθεση της «Επιτροπής καθορισμού των ορίων του αιγιαλού και παραλίας και θέσεων αμμοληψίας» που καθόρισε τα όρια του αιγιαλού και της παραλίας στην περιοχή «Πούντα» Κοινότητας Μώλου Ν. Φθ/δας και το από Απρίλιο 1991 με κλίμακα 1:500 τοπογραφικό διάγραμμα του Πολιτικού Μηχανικού Παναγιώτη Γώγου που θεωρήθηκε την 3.3.1992 από την Δ/νση Τεχνικών Υπηρεσιών Ν. Φθ/δας και συνοδεύει την έκθεση της προαναφερομένης Επιτροπής.

4. Τη σύμφωνη γνώμη του Γενικού Επιτελείου Ναυτικού, που διατυπώθηκε στο Φ.544.5/542/92/3.9.1992 έγγραφό του.

5. Τις διατάξεις του άρθρου 1 της παρ. 1 του Ν. 3200/1955 (ΦΕΚ 97/Α/1955) «Περί διοικητικής αποκέντρωσης» σε συνδυασμό με τις διατάξεις του από 28.6.1955 Β.Δ/τος «Περί εξαιρέσεως από της κατά το άρθρο 1 παρ. 1 του Ν. 3200/1955 αρμοδιότητος των Νομαρχών, αντικειμένων τινών αρμοδιότητος του Υπουργού Οικονομικών», του Β.Δ/τος 704/1970 και του άρθρου 1 παρ. 5 του Π.Δ. 71/1984 (ΦΕΚ 22/Α/28.2.1984) σχετικά με τη μεταβίβαση αρμοδιοτήτων του Υπουργού Οικονομικών στους Νομάρχες και στις περιφερειακές αρχές διανομαρχιακού επιπέδου, αποφασίζουμε:

Επικυρώνουμε την από 8.4.1992 έκθεση της Επιτροπής καθορισμού των ορίων του αιγιαλού και παραλίας και θέσεων αμμοληψίας, καθώς και το από Απρίλιο 1991 τοπογραφικό διάγραμμα που τη συνοδεύει, το οποίο συντάχθηκε από τον Πολιτικό Μηχανικό Παναγιώτη Γώγου, με κλίμακα 1:500 και θεωρήθηκε την 3.3.1992 από την Δ/νση Τεχνικών Υπηρεσιών της Νομαρχίας Φθιώτιδας και στο οποίο η παραπάνω Επιτροπή, με κόκκινη γραμμή καθόρισε τα όρια του αιγιαλού, με κίτρινη γραμμή τα όρια της παραλίας και με μπλε γραμμή τα όρια του παλαιού αιγιαλού, στη θέση «Πούντα» Κοινότητας Μώλου Ν. Φθ/δας.

Η παρούσα απόφαση μαζί με την έκθεση και το διάγραμμα που προαναφέραμε, να δημοσιευθούν στην Εφημερίδα της Κυβερνήσεως.

Λαμία, 24 Σεπτεμβρίου 1992

Ο Νομάρχης
ΓΕΩΡΓΙΟΣ ΚΑΛΑΝΤΖΗΣ

ΕΚΘΕΣΗ ΕΠΙΤΡΟΠΗΣ ΚΑΘΟΡΙΣΜΟΥ ΟΡΙΩΝ ΑΙΓΙΑΛΟΥ ΚΑΙ ΠΑΡΑΛΙΑΣ ΚΑΙ ΘΕΣΕΩΝ ΑΜΜΟΛΗΨΙΑΣ (άρθρο 100 Π.Δ. 284/1988)

Για τον καθορισμό, για πρώτη φορά, των ορίων του αιγιαλού και της παραλίας στη θέση «Πούντα» κτηματικής περιφέρειας Κοινότητας Μώλου Ν. Φθιώτιδας, με ενδιαφερόμενο την Α.Ε. «VASNI» Ιχθυογεννητικός σταθμός, όπου πήγαμε σήμερα 8.4.1992 , ημέρα Τετάρτη οι υπογεγραμμένοι:

1. Παναγιώτης Ν. Θεοχαρόπουλος, φορ/κός ΔΕ/Α', αναπληρωτής του κωλυομένου Προϊσταμένου της Κτηματικής Υπηρεσίας Ν. Φθ/δας, ως Πρόεδρος

2. Παναγιώτης Γιανναχόπουλος, Τεχν. Πολ. Μηχανικός της Δ.Τ.Υ. της Ν. Φθ/δας, ως μέλος

3. Δημήτριος Μόσχος, Πλωτάρχης Λ.Σ., Λιμενάρχης Στυλίδας, ως μέλος

που αποτελούμε την Επιτροπή του άρθρου 100 του Π.Δ. 284/1988 (ΦΕΚ 128 και 165/Α/88) «Οργανισμός Υπουργείου Οικονομικών», όπως αυτή συγκροτήθηκε με την Φ.121/93/1122/31.12.1990 απόφαση του Νομάρχη Φθιώτιδας και συγκλήθηκε με την Φ.121/183/2.4.1992 πρόσκληση του Προέδρου της, έχοντας δε υπόψη:

1. Την από 29.4.1991 αίτηση της ΑΕ «VASNI» Ιχθυογεννητικός σταθμός που ζητείται ο καθορισμός των ορίων του αιγιαλού στην παραπάνω περιοχή.

2. Το από μηνός Απριλίου 1991 τοπογραφικό και υψομετρικό διάγραμμα με κλίμακα 1:500 του Πολ. Μηχ/κού Παναγιώτη Γώγου, που ελέγχθηκε την 3.3.1992 για την ακρίβεια της αποτύπωσης από την Γεωργία Κουμπάρου Αγρ. Τοπ. Μηχ. της Δ.Τ.Υ. Ν. Φθ/δας και θεωρήθηκε την 3.3.1992 από τον Δ/ντή Τεχνικών Υπηρεσιών Ν. Φθ/δας Ιωάννη Χαλαστάνη Πολ. Μηχ., όπως ορίζει το άρθρο 20 του Ν. 719/1977 (ΦΕΚ 301/Α/1977).

3. Τις διατάξεις του Α.Ν. 2344/1990 «περί αιγιαλού και παραλίας», όπως τροποποιήθηκε και συμπληρώθηκε μεταγενέστερα, ως επίσης και τις διατάξεις του Ν. 1337/1983 (ΦΕΚ 33/Α/1983).

4. Τις οδηγίες του Υπ. Οικ., όπως έχουν διατυπωθεί στις εγκύκλιες διαταγές, με αριθ. Δ.8505/6433/31.7.1968, Δ. 3474/970 ΠΟΛ.105/29.7.1983 και Ν.505/253 ΠΟΛ. 69/30.3.1984, καθώς επίσης και τις οδηγίες του Γ.Ε.Ν., όπως αυτές διατυπώθηκαν στα Φ.187.2/54/74/358/6.2.74 και Φ.544.5/76/92/11.2.1992 έγγραφά του.

5. Την αντίληψη που σχηματίσαμε κατά την επί τόπου μετάβασή μας, σχετικά με το πλάτος της βρεχομένης ζώνης ξηράς και τα λοιπά συναφή στοιχεία, ήτοι το γεγονός ότι τα υψόμετρα της συνεχομένης της θάλασσας ξηράς είναι πολύ χαμηλά σχεδόν ταυτόσημα με τα υψόμετρα του αιγιαλού, το δε έδαφος είναι χέρσο λόγω αλμύρας, αποτελείται δε κυρίως από θαλασσινή άμμο, ενδείξεις που μαρτυρούν την ύπαρξη παλαιού αιγιαλού, αποφασίζει:

1. Καθορίζει πάνω στο ανωτέρω τοπογραφικό διάγραμμα, που συνοδεύει την έκθεση αυτή:

α) Την οριογραμμή αιγιαλού με κόκκινη συνεχή πολυγωνική γραμμή, με στοιχεία 1-2-3-4-5-6-7-8-9-10-11 και 12 της οποίας οι κορυφές εξασφαλίζονται από σταθερά σημεία.


β) Την οριογραμμή της παραλίας με κίτρινη συνεχή πολυγωνική γραμμή, με στοιχεία 1'-2'-3'-4'-5'-6'-7'-8'-9'-10'-11' και 12' της οποίας οι κορυφές εξασφαλίζονται από σταθερά σημεία.


2. Καθορίζεται ζώνη παραλίας πλάτους παντού (10) δέκα μέτρων, επειδή δεν εξυπηρετούνται οι σκοποί του άρθρου 7 του Α.Ν. 2344/1940.

3. Δεν υπάρχουν κτίσματα στη ζώνη της παραλίας.

4. Αποφαίνεται ότι υφίσταται παλαιός αιγιαλός και καθορίζει αυτόν με μπλε συνεχή πολυγωνική γραμμή με στοιχεία 1''-2''-3''-4''-5''-6'' και 7'' της οποίας οι κορυφές εξασφαλίζονται από σταθερά σημεία.

Η Επιτροπή
(υπογραφές)

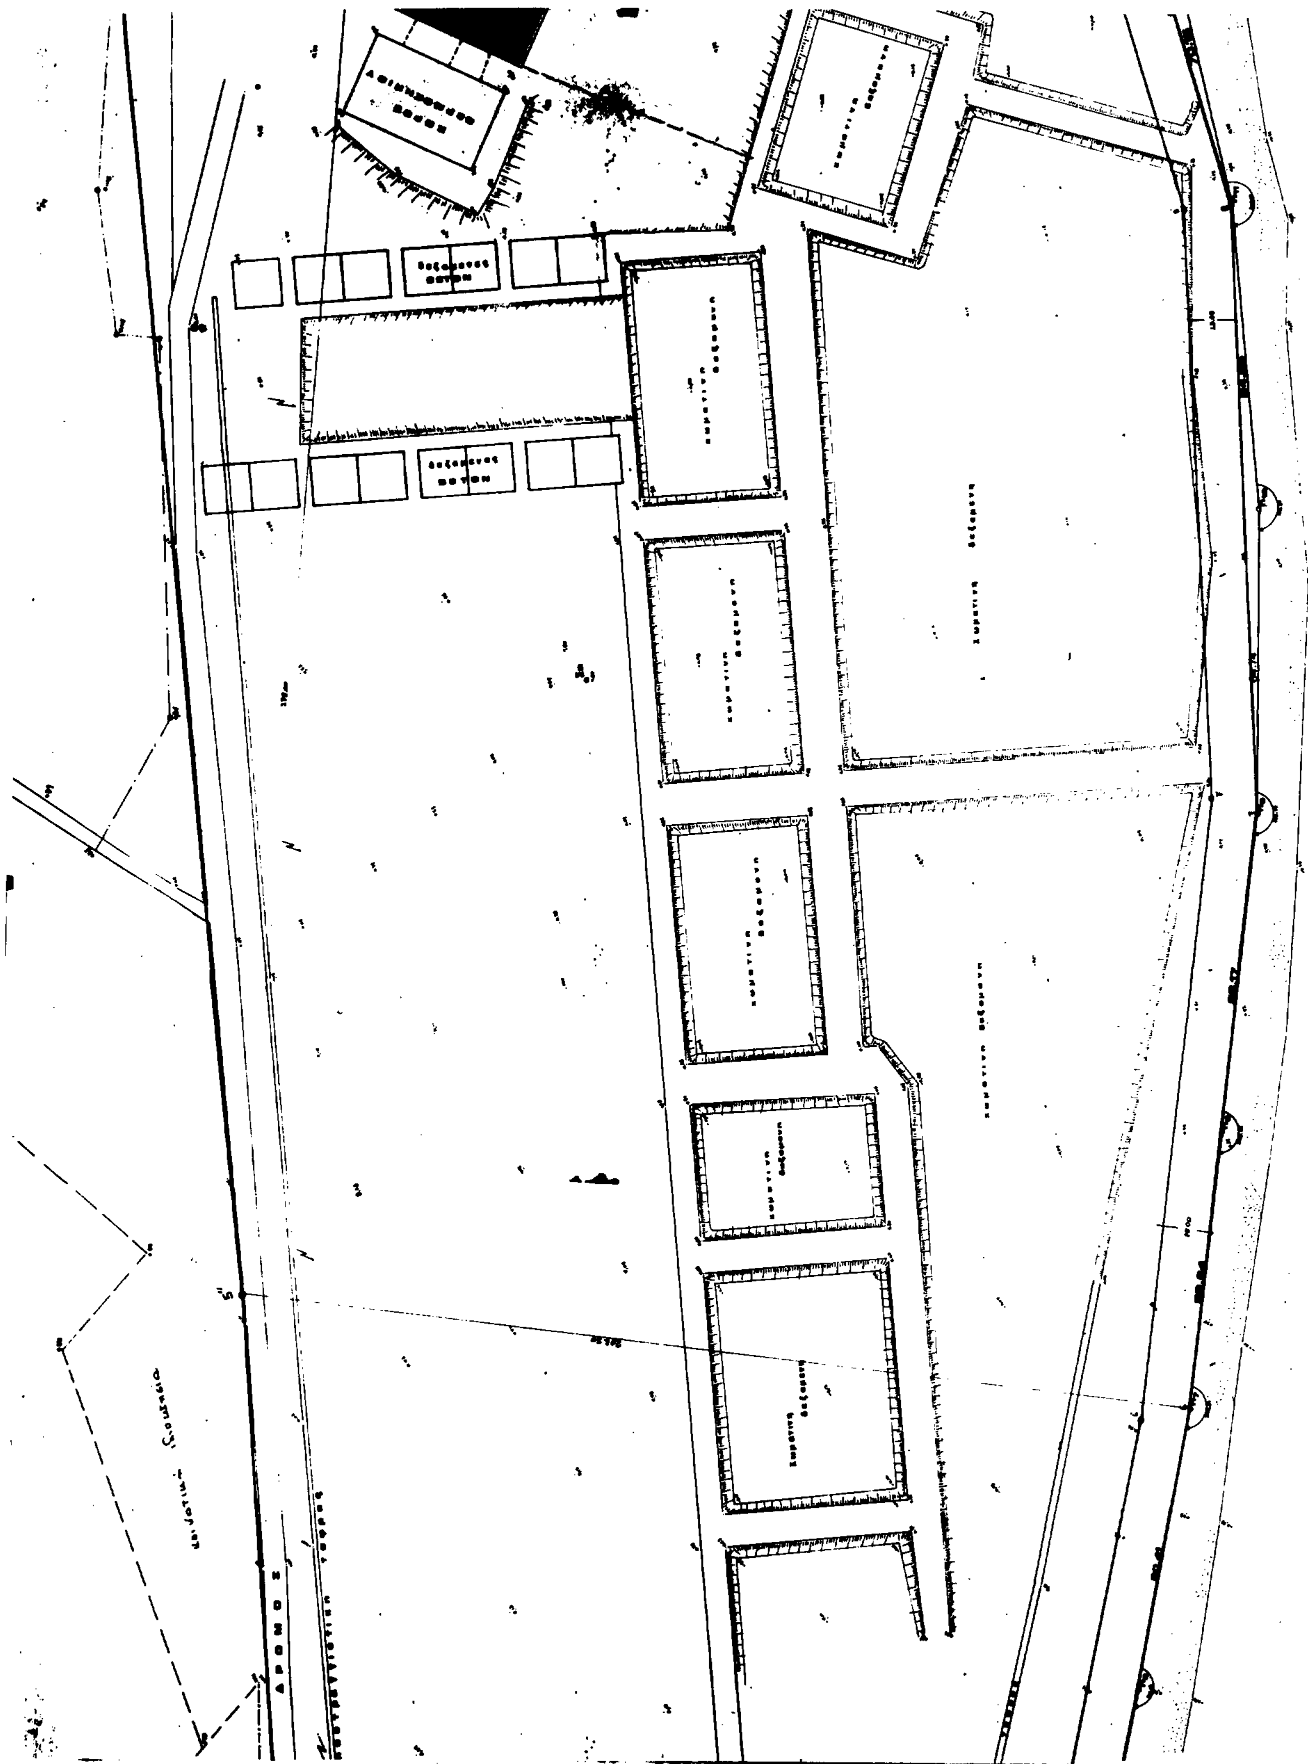

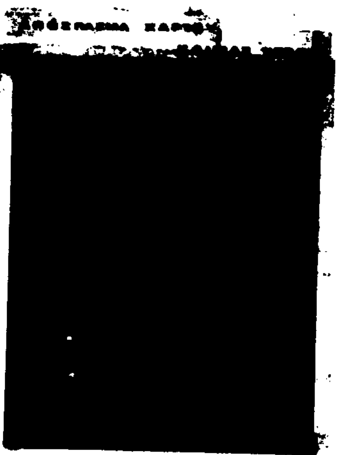

ΥΠΟΜΝΗΜΑ ΕΠΙΤΡΟΠΗΣ

Το παρόν συνοδεύει την από 8-4-92 Έκθεση της Επιτροπής καθορισμού ορίων Αιγιαλού και Παραλίας (άρθρο 100 Π.Δ. 284/88)

——— συνεχής γραμμή 1.2.3. ... είναι οριογραμμή αιγιαλού

═══ διπλή " 1.2.3. ... " παραλίας

Για πρώτη φορά χαράσσεται αιγιαλός και παραλία.

Δεν υπάρχουν κτίσματα στη ζώνη της παραλίας.

Για την υπόδειξη της οριογραμμής της παραλίας χαράχτηκε πολυγωνική γραμμή παράλληλη προς την οριογραμμή του αιγιαλού σε απόσταση 10.00 μέτρων για να εξυπηρετούνται οι σκοποί του άρθρου 7 §1 του Ν. 2344/40

Οι κορυφές της οριογραμμής του αιγιαλού εξασφαλίζονται από σταθερά σημεία.

Λαμία 8-4-1992

Η ΕΠΙΤΡΟΠΗ

Ο ΠΡΟΕΔΡΟΣ

ΤΑ ΜΕΛΗ

Ελέγχθη επί τόπου για την ακρίβεια της αποτυπώσεως του Τοπογράφου

Λαμία 3/3/ 1992

ο Τεχνικός Υπάλληλος

ΚΟΥΜΠΑΡΟΥ ΓΕΩΡΓΙΑ

Εθεωρήθη

ο Διευθυντής Τεχνικών Υπηρεσιών

[illegible]

[redacted]

Τριγωνομετρική εξάρτηση: Ανεξάρτητον

Υψομετρική αφετηρία: [illegible]

Μέθοδος αποτυπώσεως: Ταχυμετρία

Χρονολογία αποτυπώσεως: 20-8-1990 ώρα 14μμ.

ΥΠΟΜΝΗΜΑ ΣΥΜΒΟΛΩΝ

- ΑΜΜΟΥΔΙΑ
- ΚΤΙΣΜΑΤΑ
- ΚΑΤΑΣΚΕΥΕΣ ΑΠΟ ΒΕΤΟΝ
- ΚΟΛΩΝΑΚΙ ΑΠΟ ΒΕΤΟΝ
- ΡΕΠΕΡ
- ΓΕΩΤΡΗΣΗ

ΛΑΜΙΑ ΑΠΡΙΛΙΟΣ 1991

Ο ΜΗΧΑΝΙΚΟΣ

